


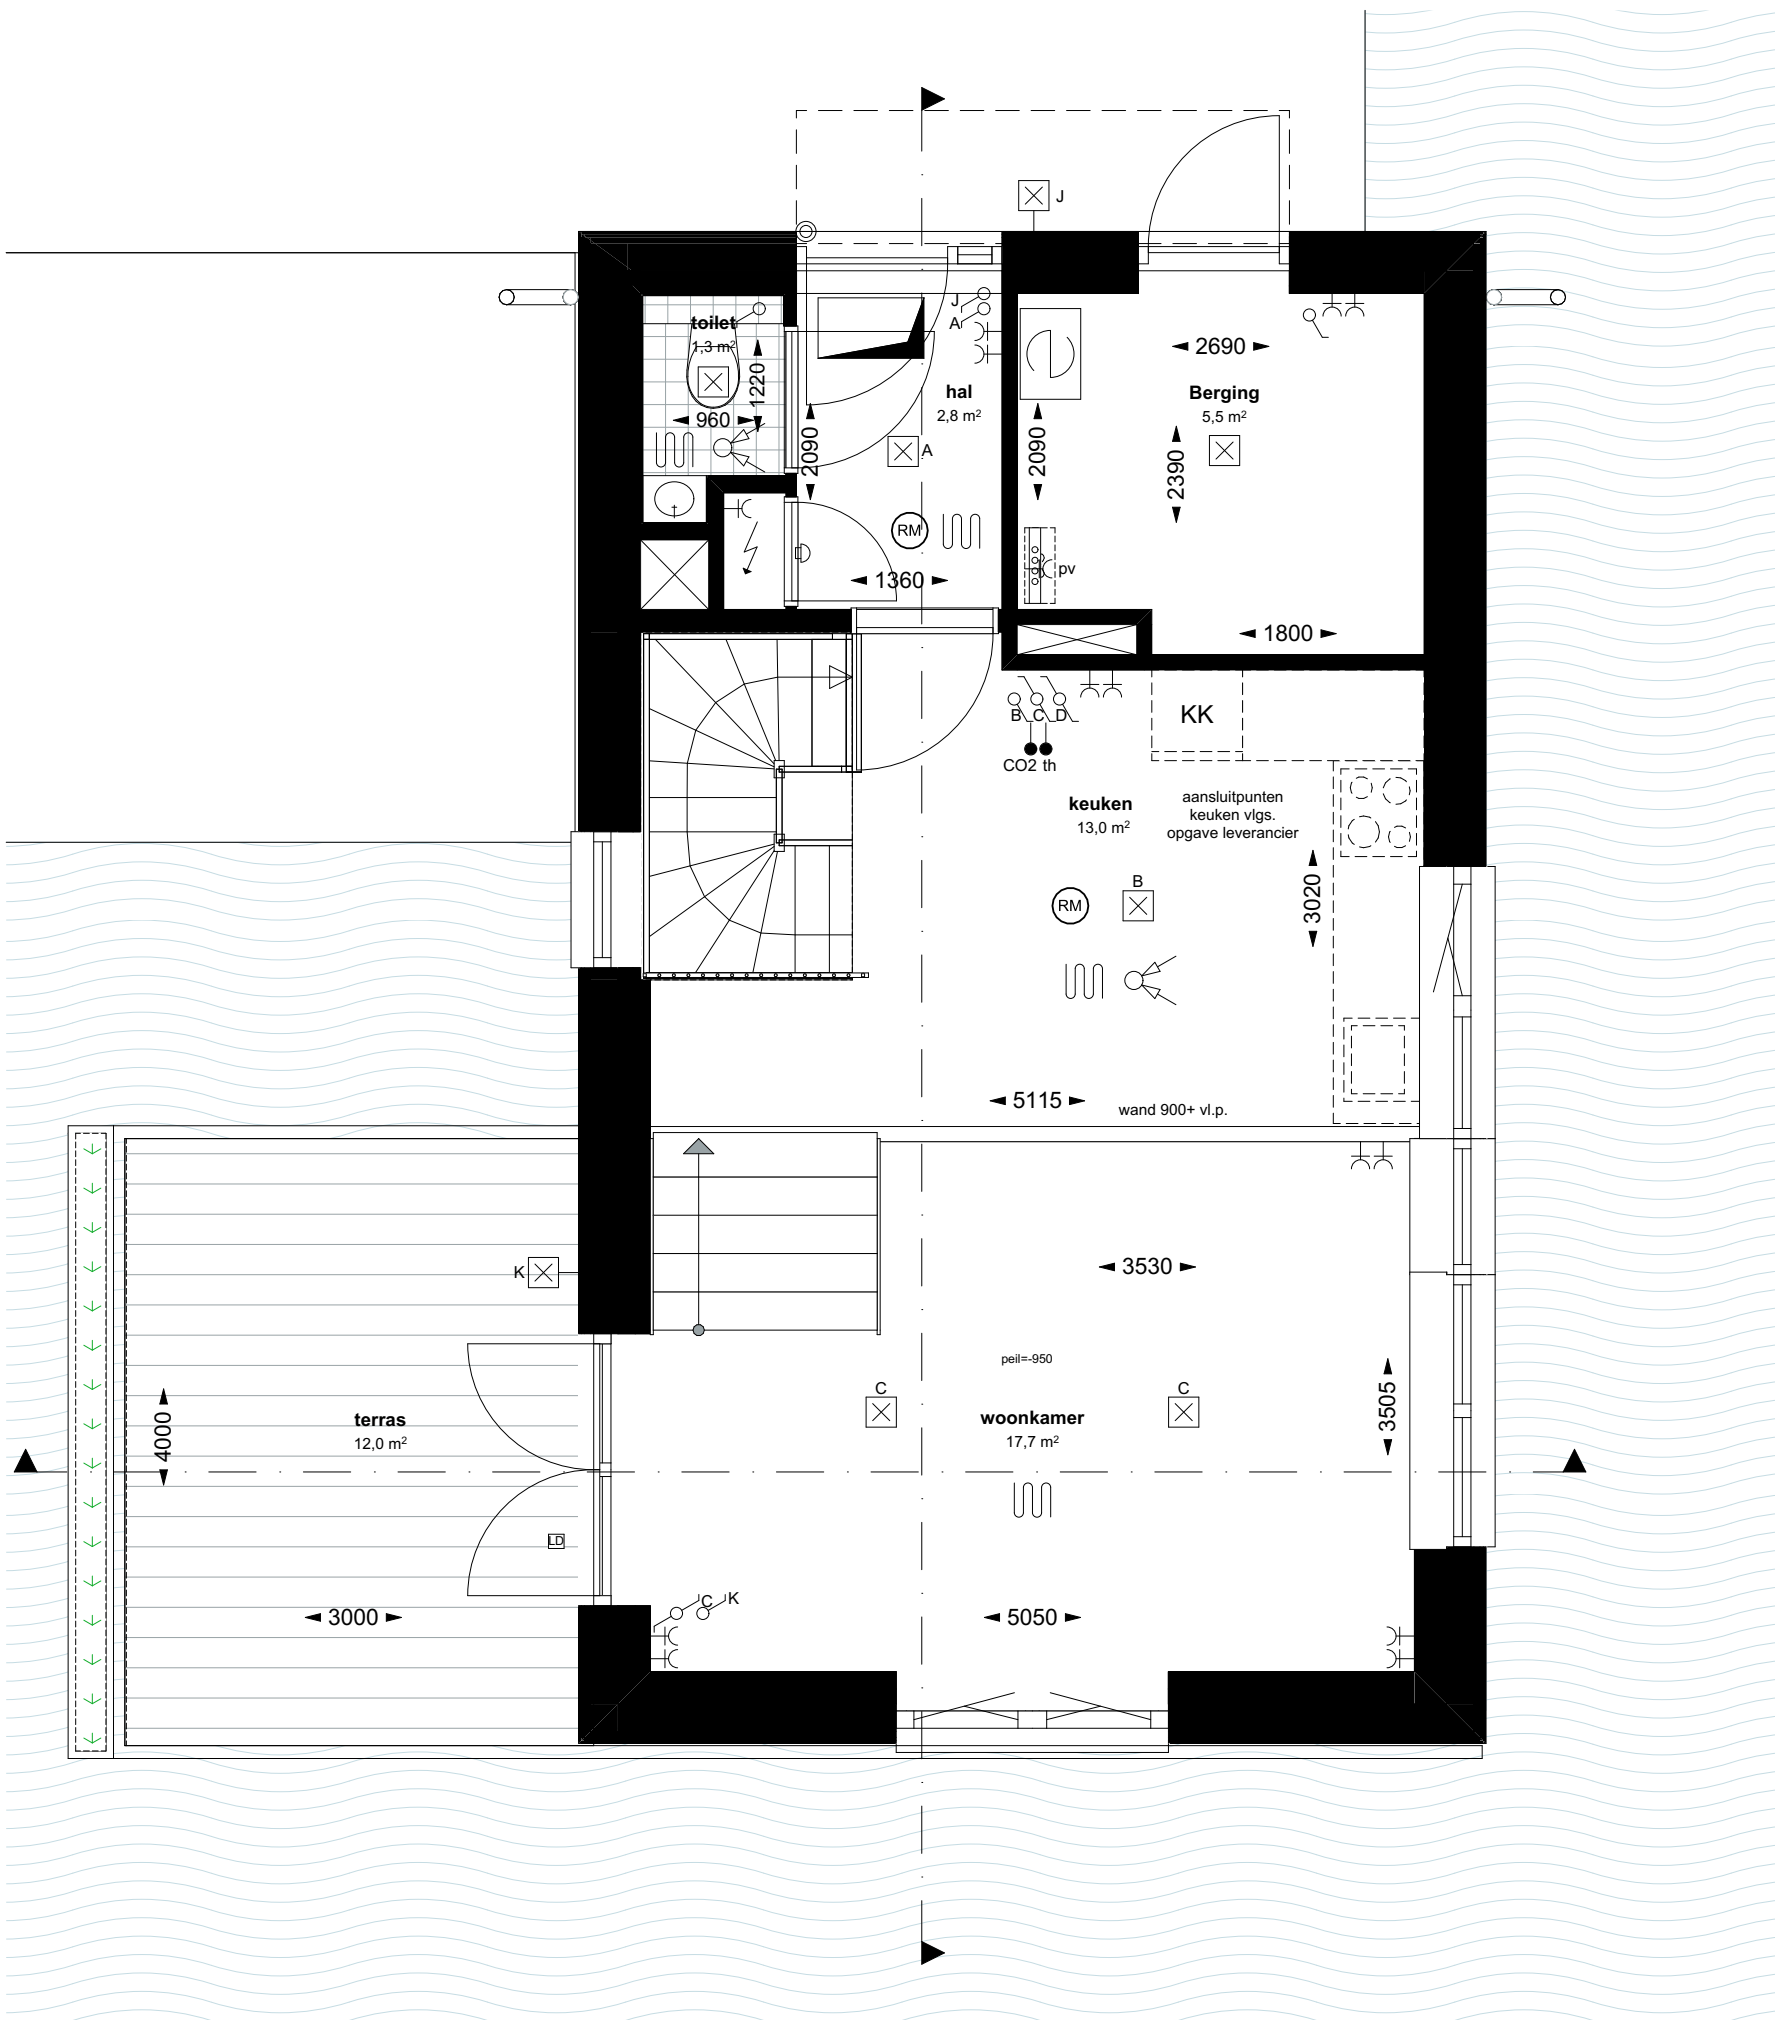

1:50

00 Begane grond

bouwkundig

- meterkast
- MV-box
- opstelplaats droger/wasmachine
- kruipluik
- CV-verdeler
- radiator
- tegelwerk

- Loopdeur
- HWA
- ventilatieroosters
- verlaagd plafond, ok. ca. 2600+vl.

electra conform NEN 1010

- deurbel
- wandlichtpunt
- plafondlichtpunt
- enkelpolige schakelaar
- wisselschakelaar
- wandcontactdoos dubbel geaard, horizontaal
- wandcontactdoos enkel geaard
- wand-/rookmelder (aangesloten op lichtnet) conform NEN2555

sc.

screens

- aansluiting pv-panelen
- aansluiting mechanische ventilatie
- aansluiting radiator
- kamerthermostaat
- aansluiting wasdroger
- aansluiting wasmachine
- afzuig-/inblaaspunt mech.vent.
- wand afzuig-/inblaaspunt mech.vent.

De woning zal bij oplevering voldoen aan de BENG-eisen voor woningen voor zover opgenomen in het Besluit Bouwwerken Leefomgeving. De woning zal daartoe mogelijk worden uitgerust met een of meer zonnepanelen. Het aantal benodigde zonnepanelen en de locatie worden in een later stadium bepaald nadat alle wensen bekend zijn. Werkelijke maatvoering kan na de bouw licht afwijken van de getoonde maatvoering. installaties en schachten qua positie en afmetingen indicatief.


0697

08-05-2025

De Watermeesters, Hendrik Ido Ambacht
Begane grond Bouwnummer 1

Zeinstra Veerbeek Architecten

ZVA

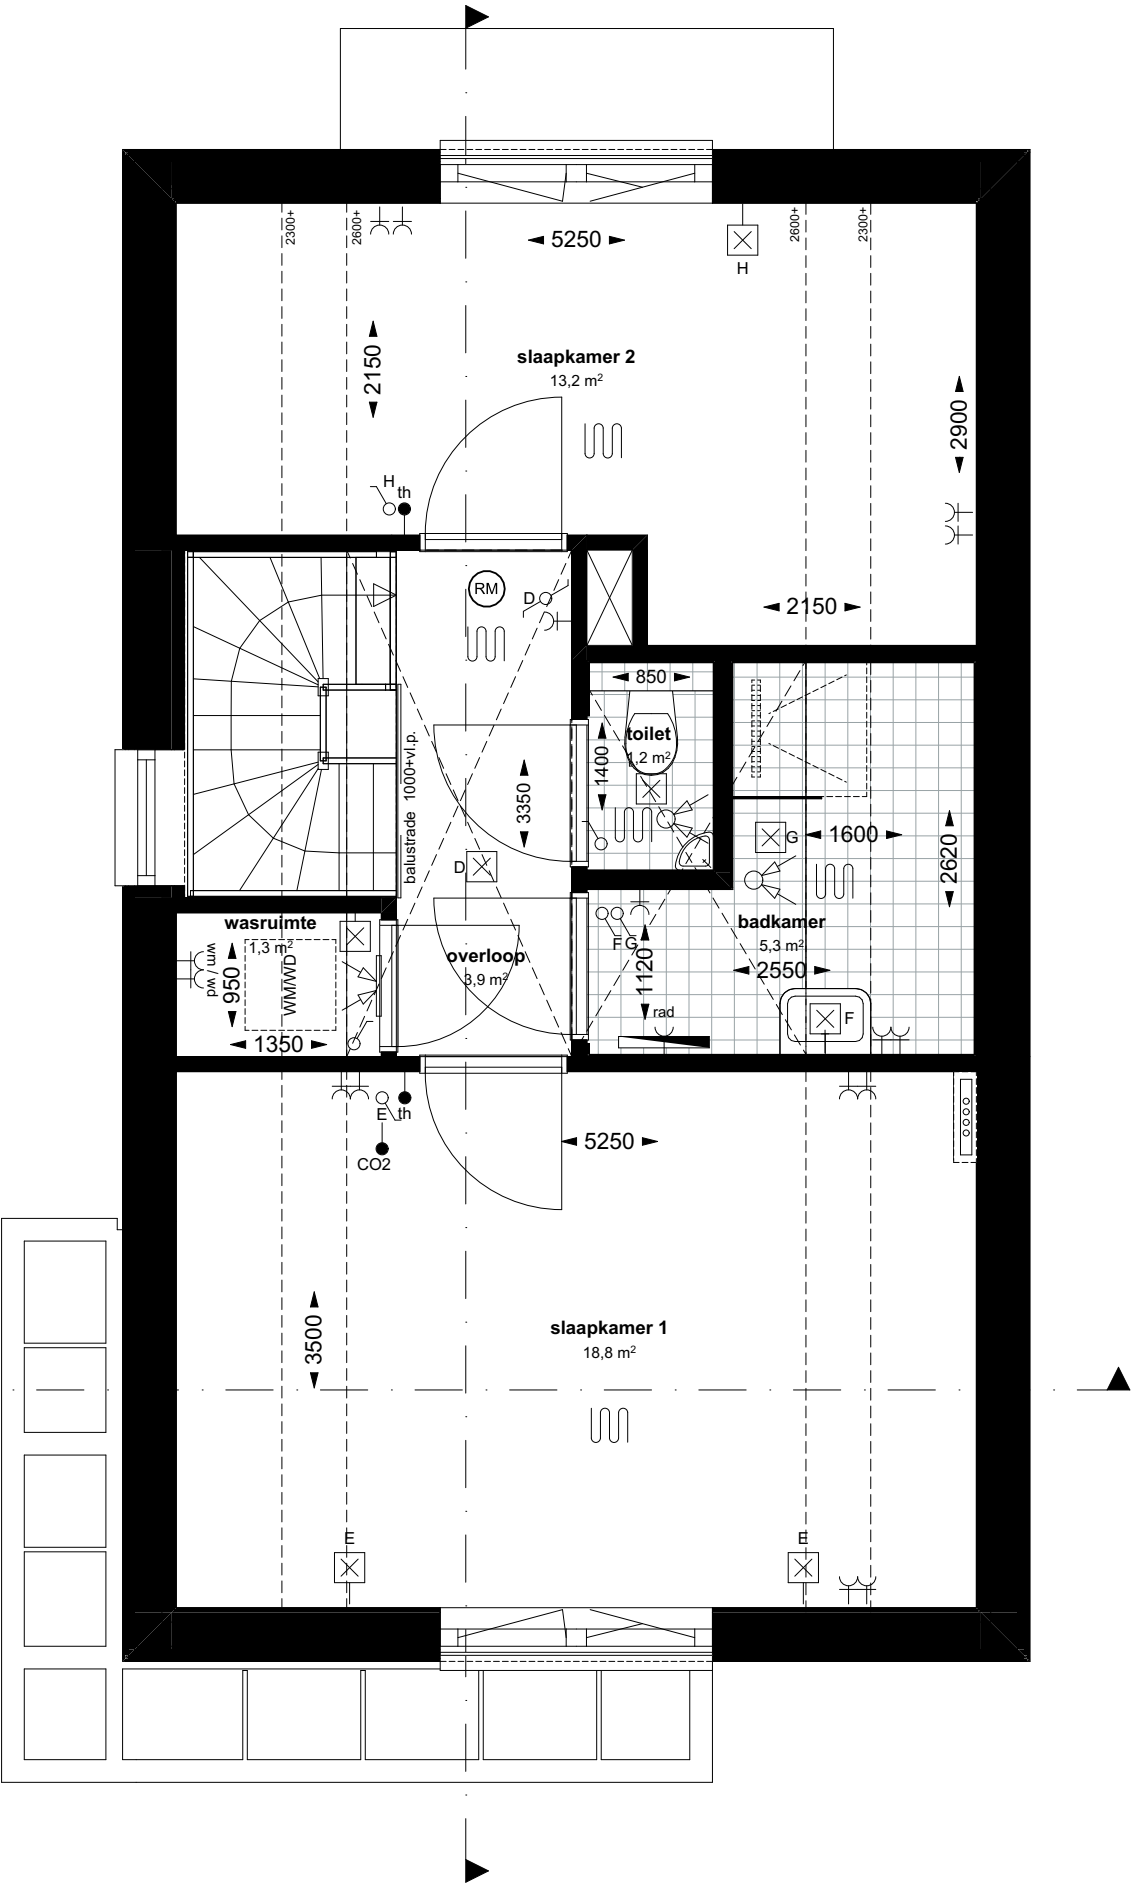

1:50


01 1e verdieping

bouwkundig	
	meterkast
	MV-box
	opstelplaats droger/wasmachine
	kruipluik
	CV-verdeler
	radiator
	tegelwerk
	Loopdeur
	HWA
	ventilatie-roosters
	verlaagd plafond, ok. ca. 2600+vl.
GBO slaapkamer = gemeten tot 1500+lijn	


electra conform NEN 1010	
	deurbel
	wandlichtpunt
	plafondlichtpunt
	enkelpolige schakelaar
	wisselschakelaar
	wandcontactdoos dubbel geaard, horizontaal
	wandcontactdoos enkel geaard
	wand-/rookmelder (aangesloten op lichtnet) conform NEN2555

sc. screens	
	aansluiting pv-panelen
	aansluiting mechanische ventilatie
	aansluiting radiator
	kamerthermostaat
	aansluiting wasdroger
	aansluiting wasmachine
	afzuig-/inblaaspunt mech.vent.
	wand afzuig-/inblaaspunt mech.vent.


De woning zal bij oplevering voldoen aan de BENG-eisen voor woningen voor zover opgenomen in het Besluit Bouwwerken Leefomgeving. De woning zal daartoe mogelijk worden uitgerust met een of meer zonnepanelen. Het aantal benodigde zonnepanelen en de locatie worden in een later stadium bepaald nadat alle wensen bekend zijn. Werkelijke maatvoering kan na de bouw licht afwijken van de getoonde maatvoering. installaties en schachten qua positie en afmetingen indicatief.

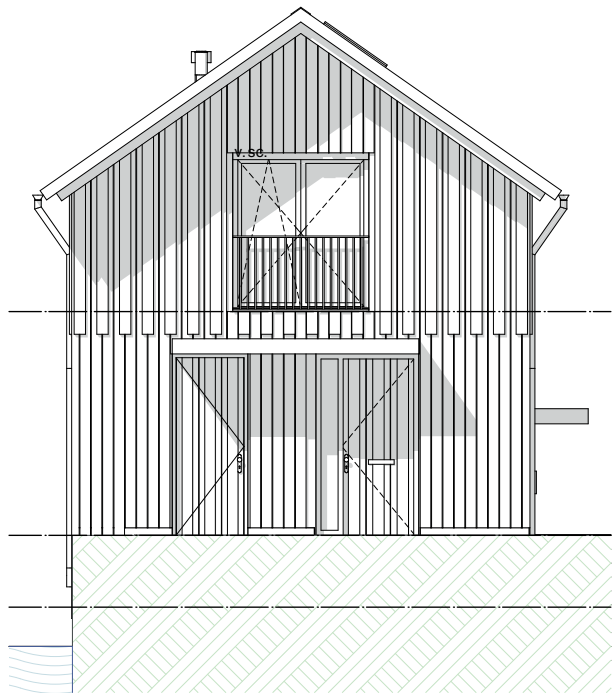


1:100 Vorgevel

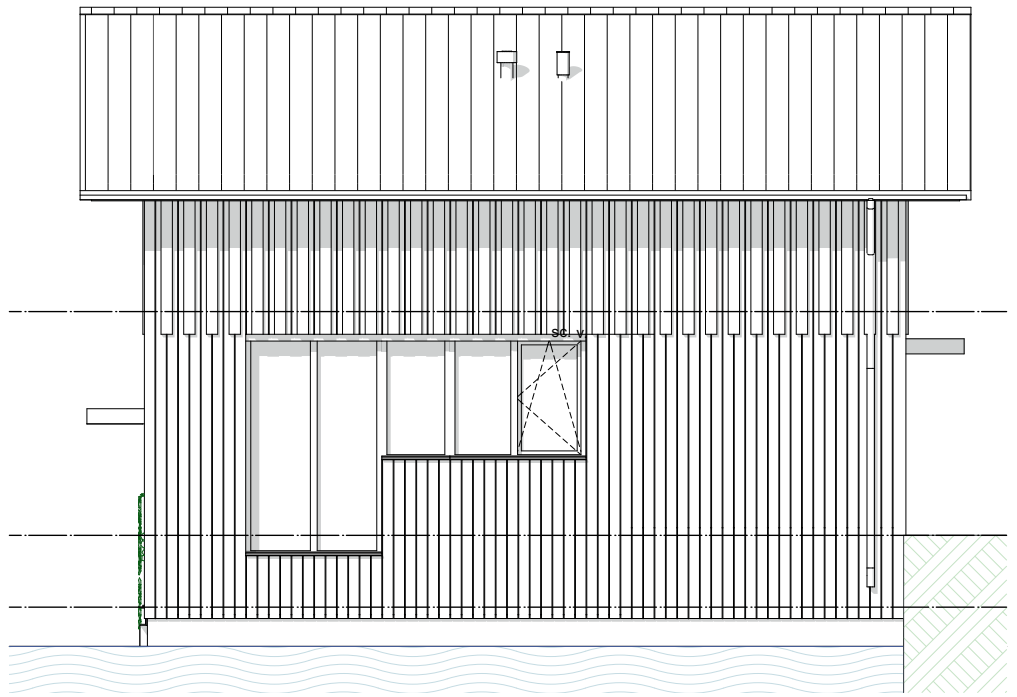


1:100 Linkergevel

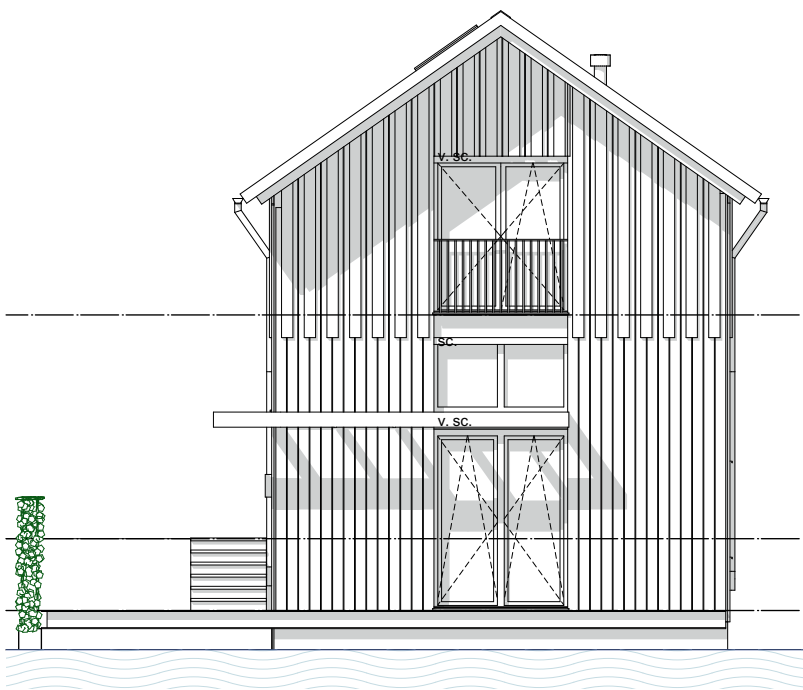


1:100 Achtergevel

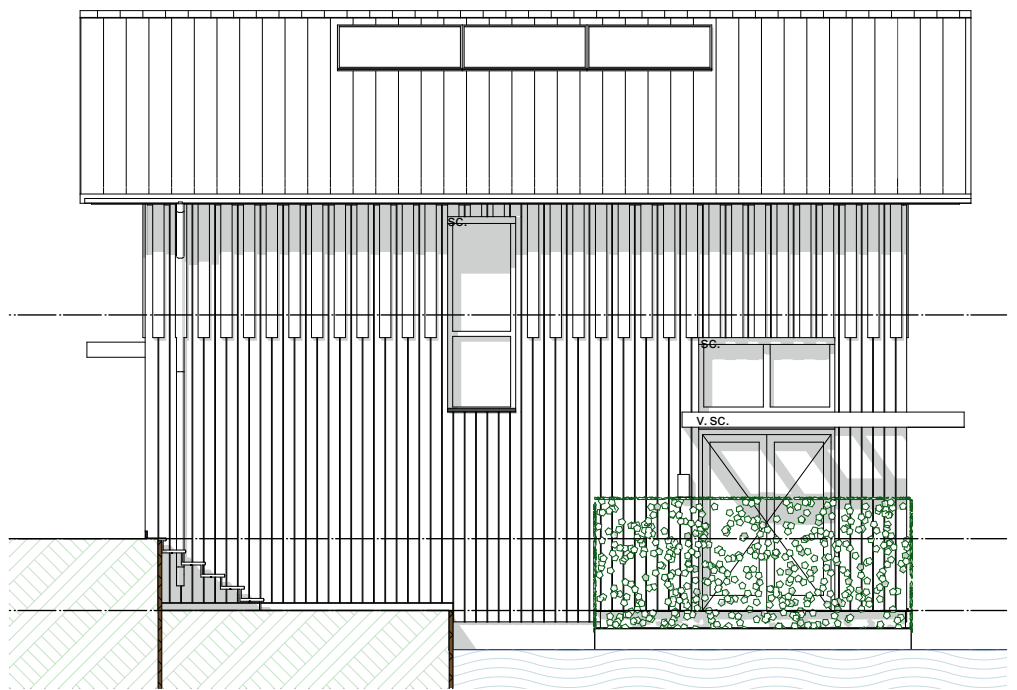

1:100 Rechtergevel

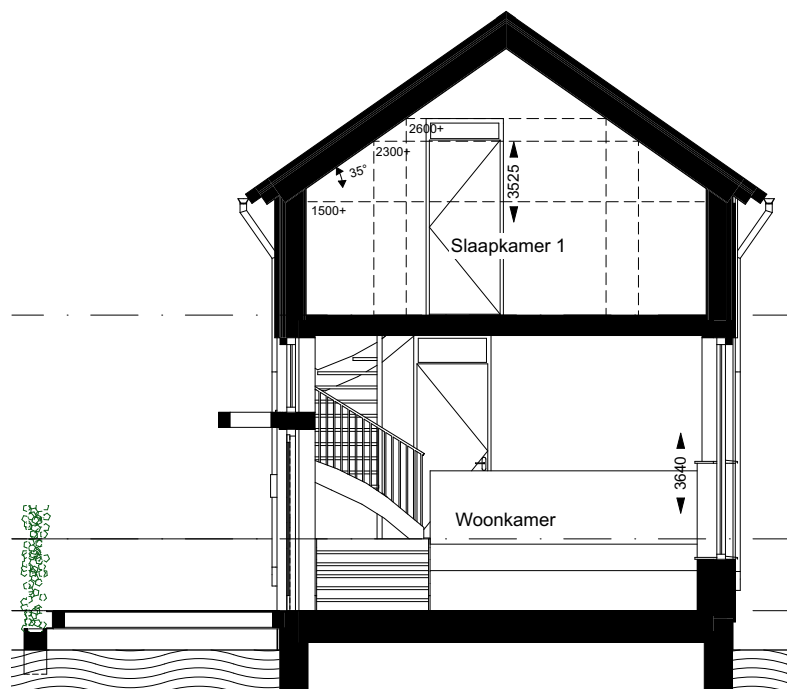

1:100 Doorsnede A-A

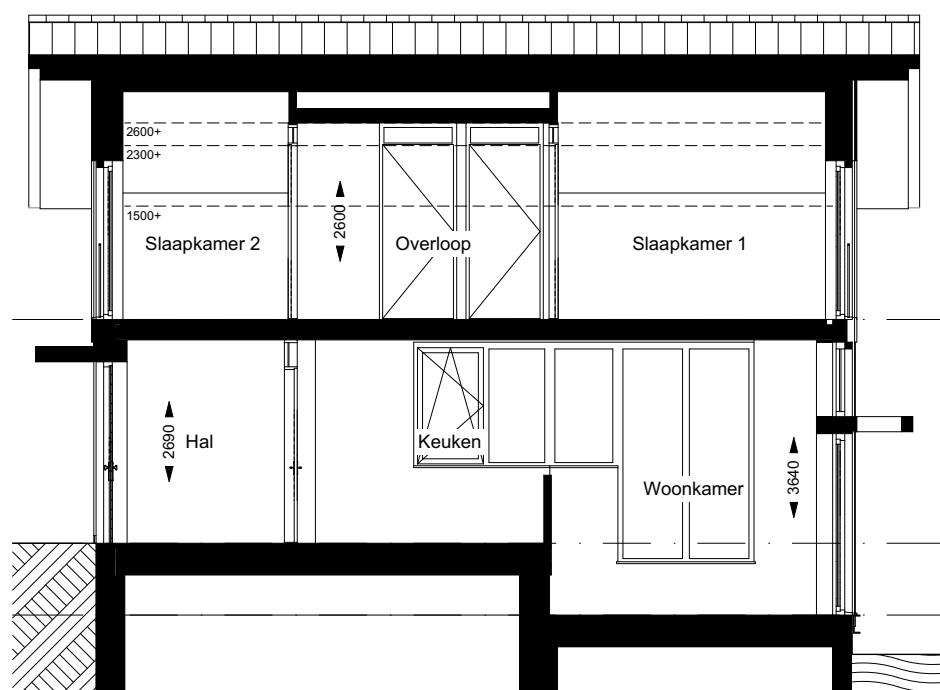

1:100 Doorsnede B-B

